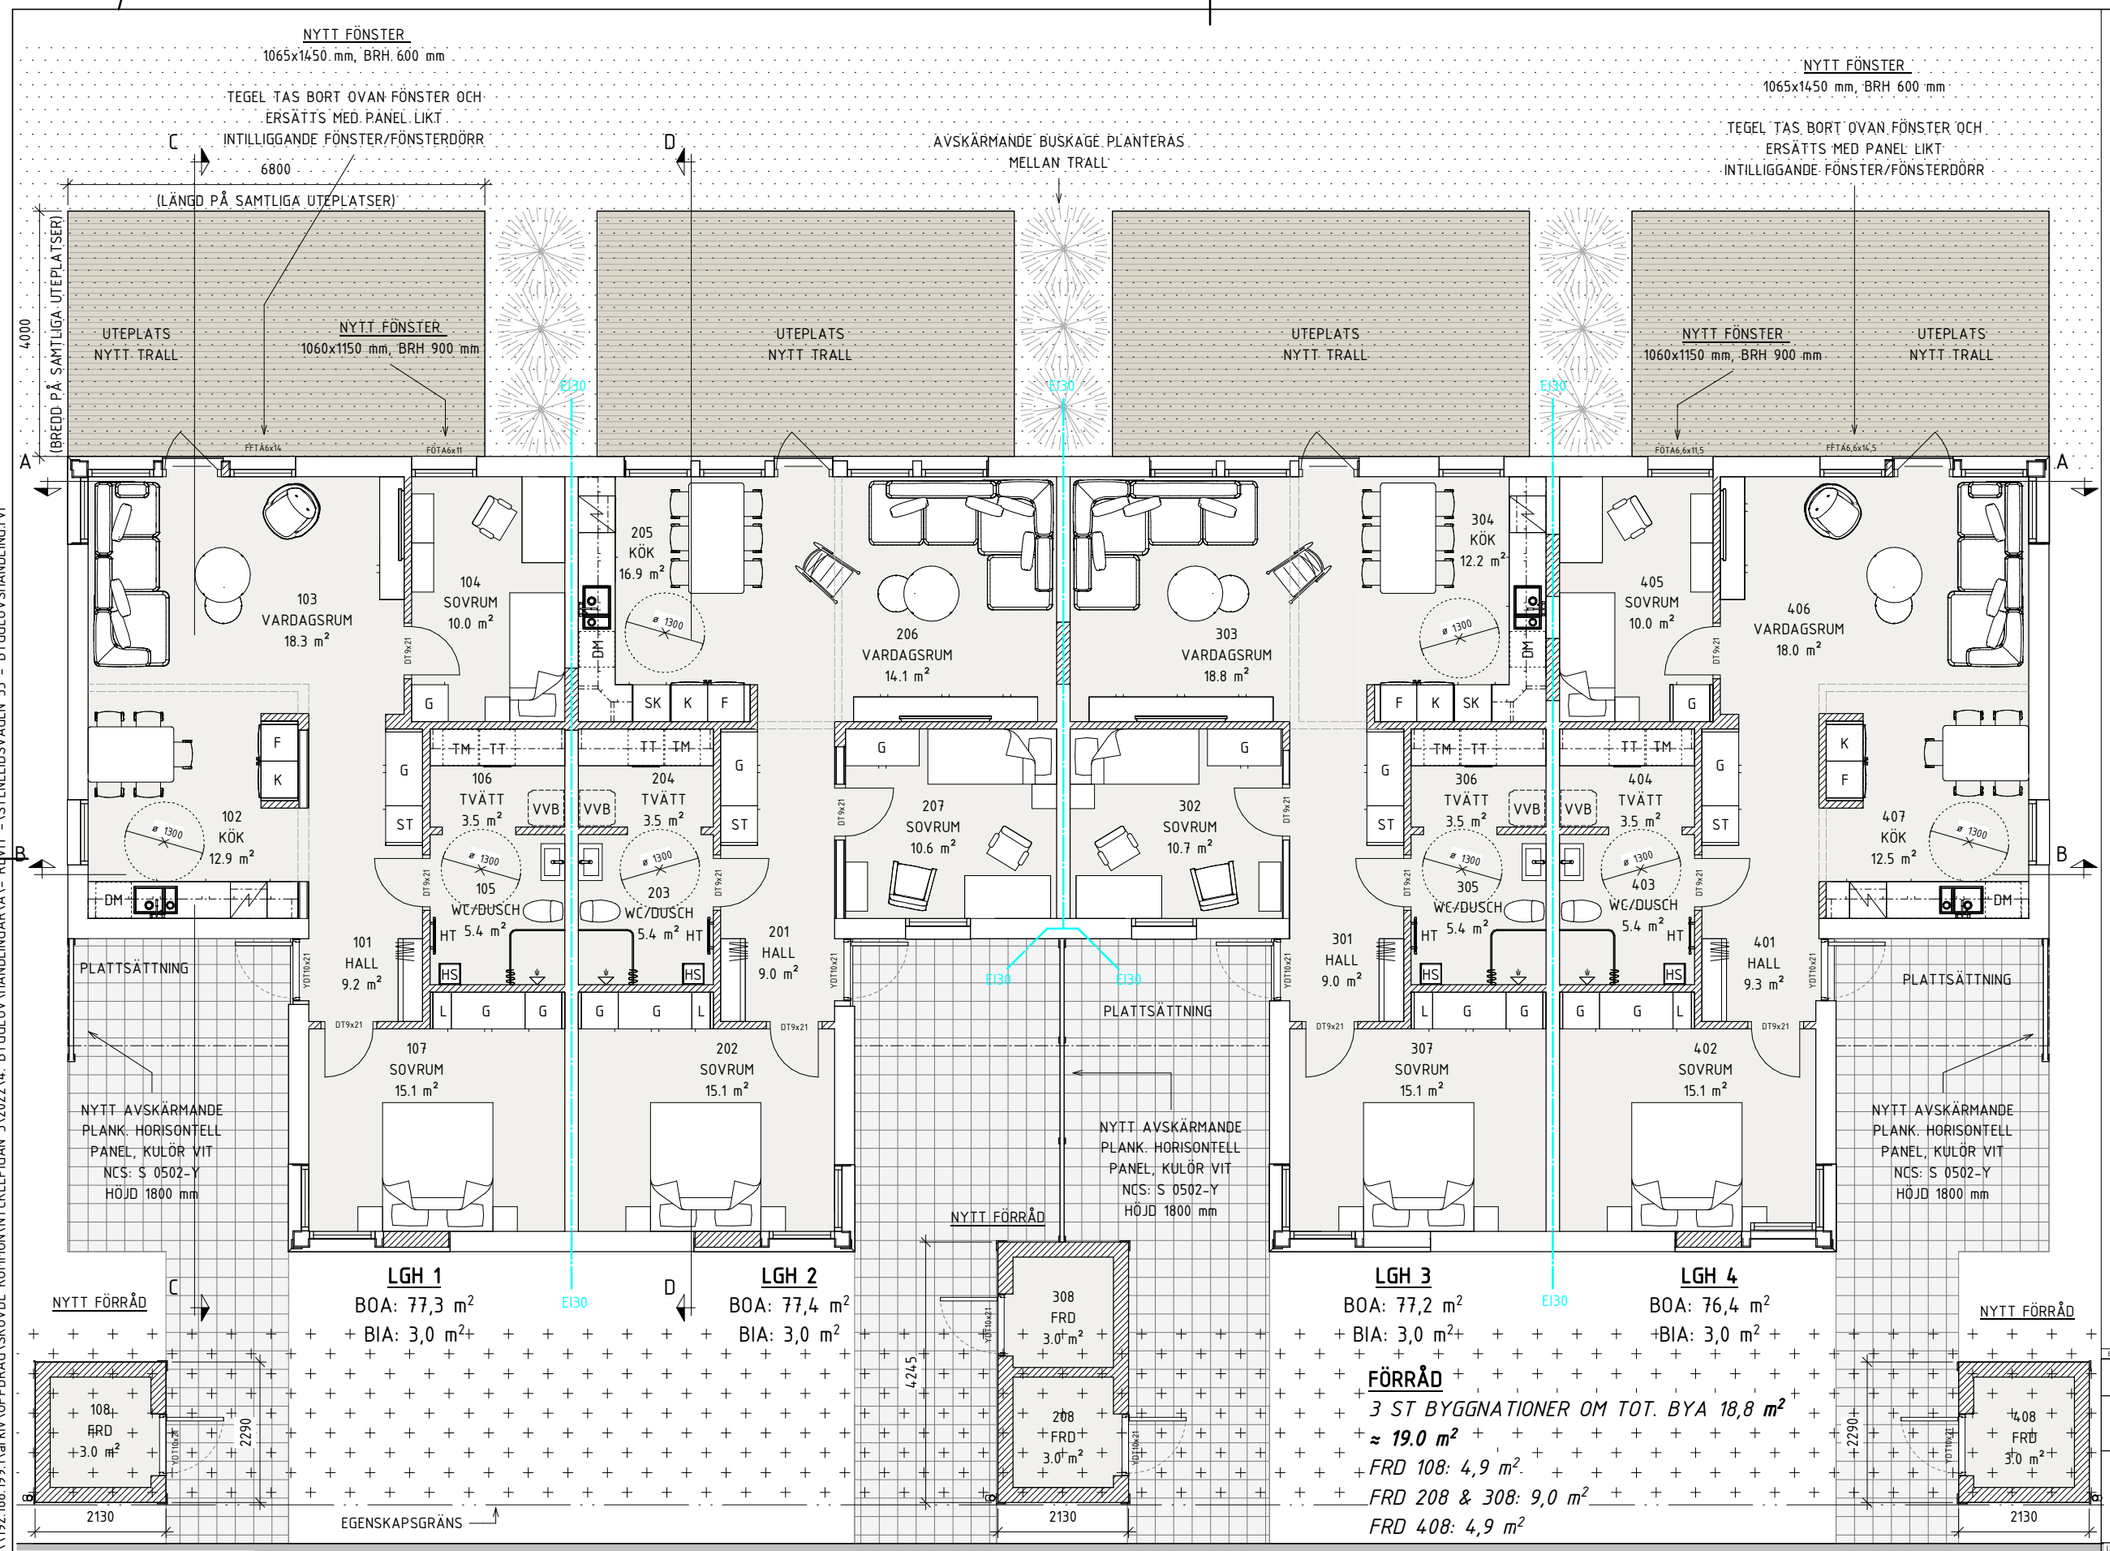

FÖRRÅD

3 ST BYGGNATIONER OM TOT. BYA 18,8 m²

≈ 19.0 m²

FRD 108: 4,9 m²

FRD 208 & 308: 9,0 m²

FRD 408: 4,9 m²

PLAN 1 - ENTRÉPLAN

A1: SKALA 1:50

A3: SKALA 1:100

A1: SKALA 1:50 — 0 1 2 3 4 5 m

A3: SKALA 1:100 — 0 5 10 m

BESKRIVNINGAR

SAMTLIGA MÅTT ANGES I MILLIMETER, OM INGET ANNAT ANGES.

DÖRR- & FÖNSTERLITTERA ANGES ENLIGT STANDARDISERING MED BIP-KODER. MÅTTANGIVELSER I LITTERA (*XxX*) ANGES MED MODULMÅTT, OM INGET ANNAT ANGES I RITNING.

DTXxX	INV. DÖRR TRÄ
YDTXxX	YTTERDÖRR TRÄ
FDTXxX	FÖNSTERDÖRR TRÄ
FFTAXxX	FAST FÖNSTER TRÄ/ALU
FÖTAXxX	ÖPPNINGSBART FÖNSTER TRÄ/ALU
	BRANDCELLSGRÄNS MED ANGIVEN UTRYMNINGSTID
	MÖJLIGHET ATT SÄTTA UPP VÄGG/AVSKILJA RUM
	NY VÄGG
	NY DÖRR
	BEF. DÖRR
HT	HANDUKSTORK
HS	HÖGSKÅP (VÄGGFÄST)
G	GARDROB
SK	SKAFFERI/SKÅP
L	LINNESKÅP
ST	STÄDSKÅP
DM	DISKMASKIN
K	KYL
F	FRYS
TM	TVÄTTMASKIN
TT	TORKTUMLARE
VVB	VARMVATTENBEREDARE/ TEKNIK
ø 1300	VÄNDDIAMETER FÖR RULLSTOL (INOMHUSBRUK)

PROJEKTBESKRIVNING

ÄNDRAD ANVÄNDNING AV FASTIGHET FRÅN KORTTIDSBOENDE TILL PERMANENTBOSTAD I FORM AV FYRA LÄGENHETER OM 3 ROK.

FÖRÄNDRINGEN INNEBÄR EN FÖRÄNDRAD PLANLÖSNING, TILLBYGGNATION AV UTVÄNDIGA LÄGENHETSFÖRRÅD, SAMT FÖRÄNDRAT UTSEENDE PÅ FASAD I FORM AV TILLKOMNA OCH BORTTAGNA FÖNSTER.

BET	ANT	ÄNDRINGEN AVSER	SIGN	DATUM

BYGGLOVSHANDLING

SKÖVDE NYCKELPIGAN 3

ritningen arkitektbyrå
www.ritningen.se
Mariestadsvägen 27, 541 45 Skövde, Tel 0500-41 00 86, info@ritningen.se

UPPDRAG NR	RITAD AV	HANDLÄGGARE
23098	S.HAGMAN	H.BLIXT
DATUM	ANSVARIG	
2024-09-11	H.BLIXT	

SKÖVDE NYCKELPIGAN 3
STENELIDSVÄGEN 55 - SKÖVDE KOMMUN
OMBYGGNATION LÄGENHETER
PLAN 1 - ENTRÉPLAN

SKALA	NUMMER	BET
1 : 50 A1	A-40-1-110	

2024-09-11 11:02:08 \\192.168.199.1\arkiv\UPPDRAG\SKÖVDE KOMMUN\NYCKELPIGAN 3\2022\4. BYGGLOV\HANDLINGAR\A\- REVIT -\STENELIDSVÄGEN 55 - BYGGLOVSHANDLING.rvt