


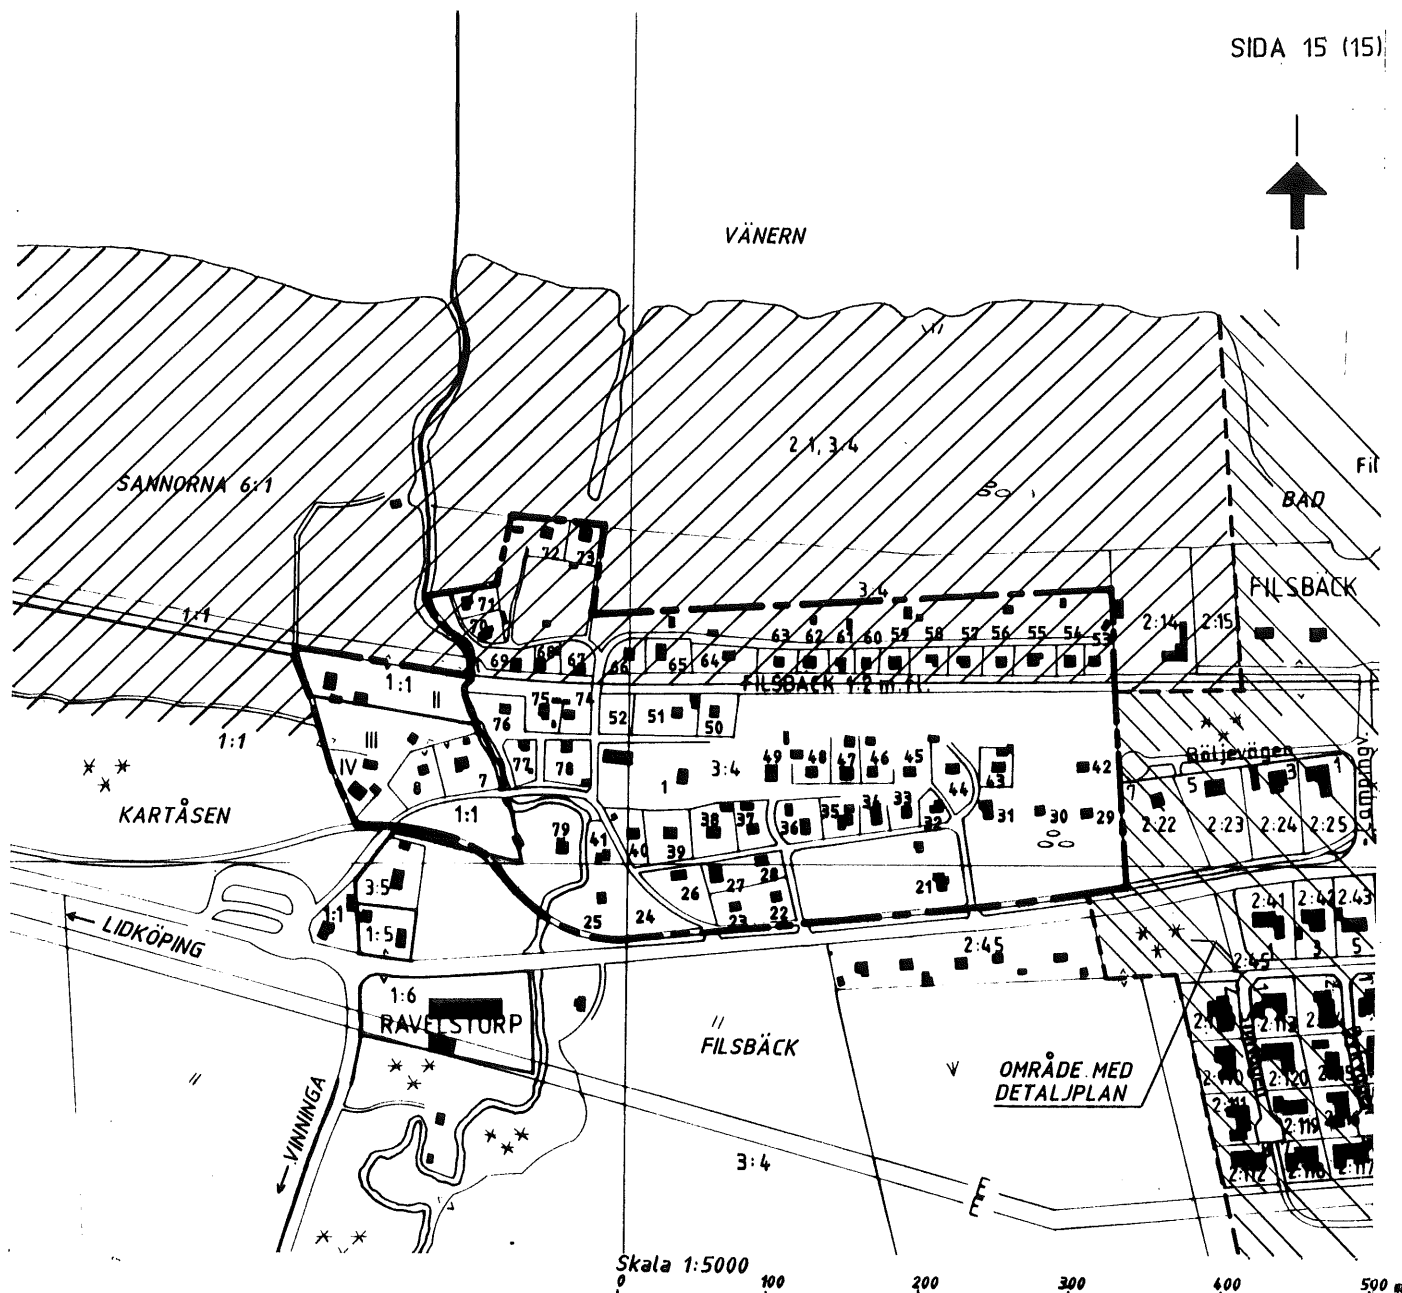

— — — Gräns för bestämmeområde

1, 2, 3, II, III Numrering av tomtplats enligt befintlig ordning

1:1 Fastighetsbeteckning

////// Område med strandskyddsförordnande enl. naturvårdslagen

§ 1 Storlek på fritidshus

På varje tomt (tomtplats) får endast finnas en (1) huvudbyggnad vars bruttoarea* inte får överstiga 50 kvm. Komplementbyggnader får sammanlagt ha högst 10 kvm bruttoarea.

§ 2 Minskad bygglovplikt

Mindre om- och tillbyggnad får efter medgivande från berörda grannar utföras utan bygglov. Åtgärd skall skriftligen anmälas till byggnadsnämnden.

* Bruttoarea (BTA)

Med bruttoarea avses area av våningsplan (ett eller flera) begränsat av ytterväggs utsida i golvnivå. (Svensk Standard SS 021050.)

OMRÅDESBESTÄMMELSER FÖR DEL AV FILSBÄCK 3:4 M. FL., LIDKÖPINGS KOMMUN..

Upprättade i april 1989

Antagna BN 23/8-89 §177

Laga kraft 25/9-89