


SKALA 1:100

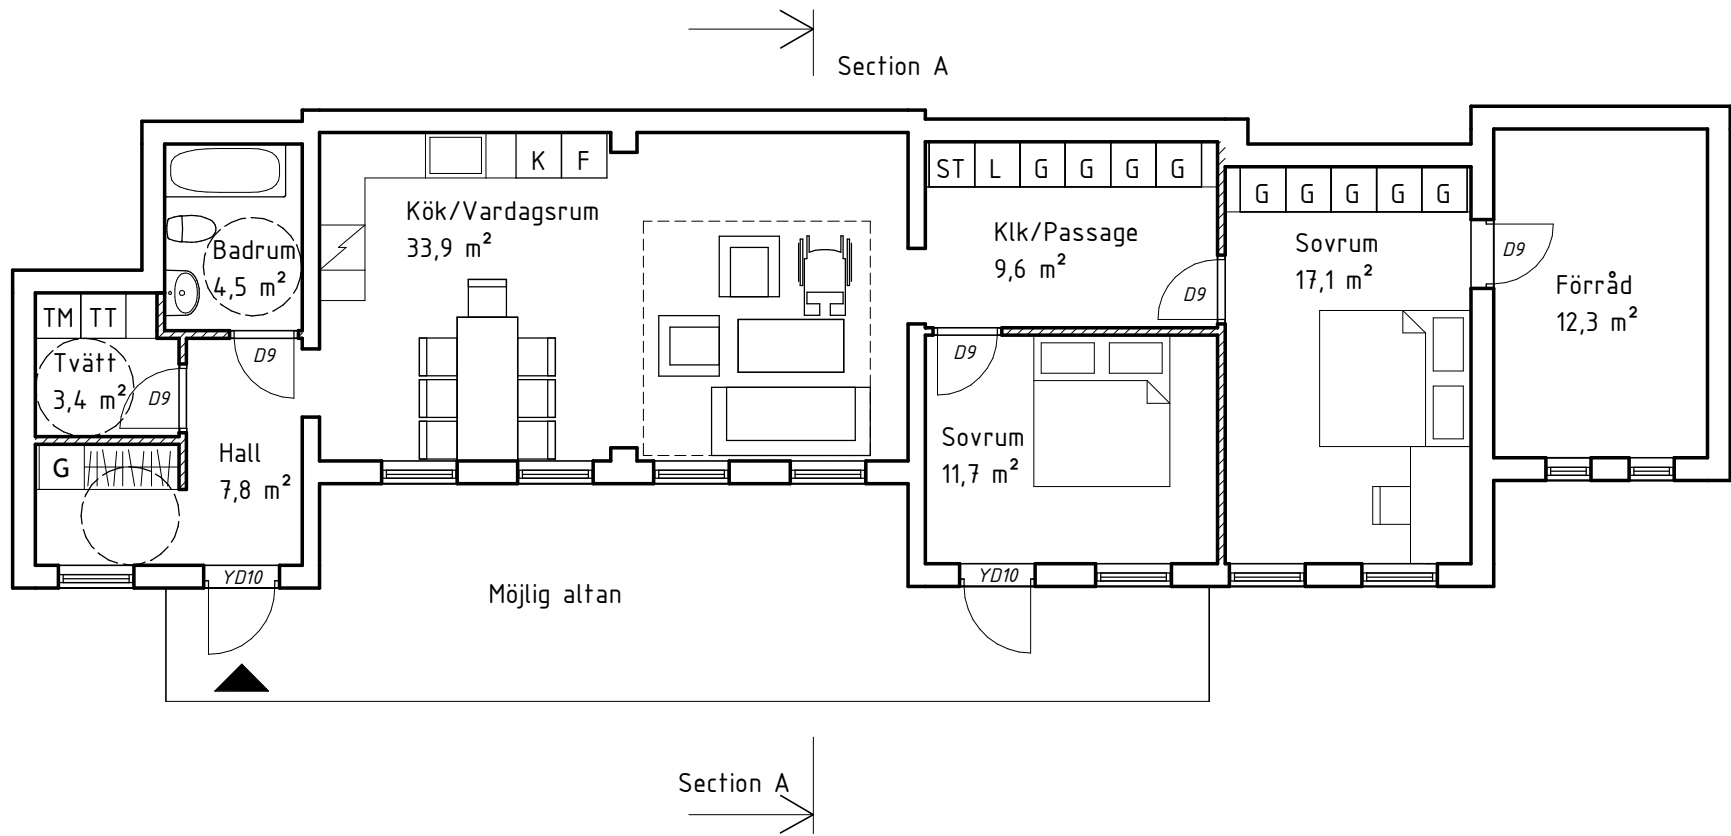

METER

FÖRKLARINGAR

TOTAL AREA ENDAST RUM: 100,3 m²
TOTAL BOA: 103,3 m²
BOA = GOLVYTA + INNERVÄGGAR<300mm
ALLA MÅTT ÄR I mm
3 ROK

	A Glimt Arkitektur tel. 0728721294		BET	ÄNDRINGEN AVSER	DATUM	SIGN
			BYGGLOVSHANDLING			
			PALLAS 7			
			Ändrad användning till lägenhet Bottenvåning/källare			
UPPDRAG.NR	RITAD/KONSTR. AV	HANDLÄGGARE	SKALA		NUMMER	
2025.4	LF		1:100 (A3)		A-40.1-01	
DATUM	ANSVARIG				BET	
25/04/22	Thérèse Sveitz					